



FASAD MOT NORR  
1:100


FASAD MOT ÖSTER  
1:100

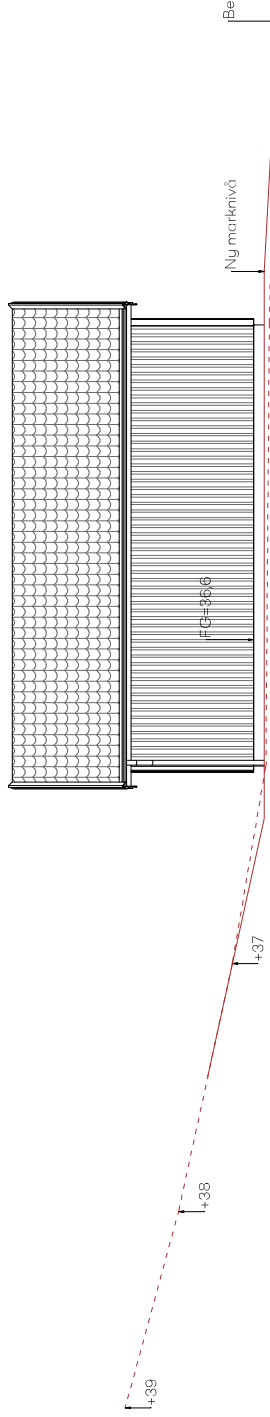

FASAD MOT VÄSTER  
1:100

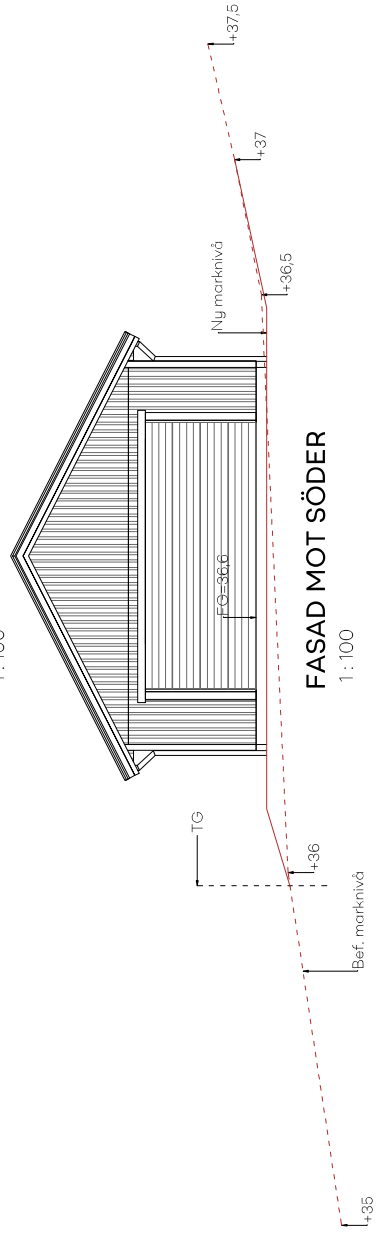

FASAD MOT SÖDER  
1:100

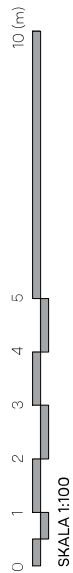

Gröby 7:16	
RITNING	RITNINGSNUMMER
FASADRITNING	A-21.03-101
RITAD/KONST.AV	DATEM
S.S.	2023/05/04
	SKALA
	1:100