



- = BETONG
- = TEGEL
- = LÄTTBETONG
- = FLÄTTBETONG
- = VIBRO

Godkänd av byggnadsnämnden i Nynäshamn
 enligt protokoll av den 6/12/50
 betyg: *Handskrivet*
 149275

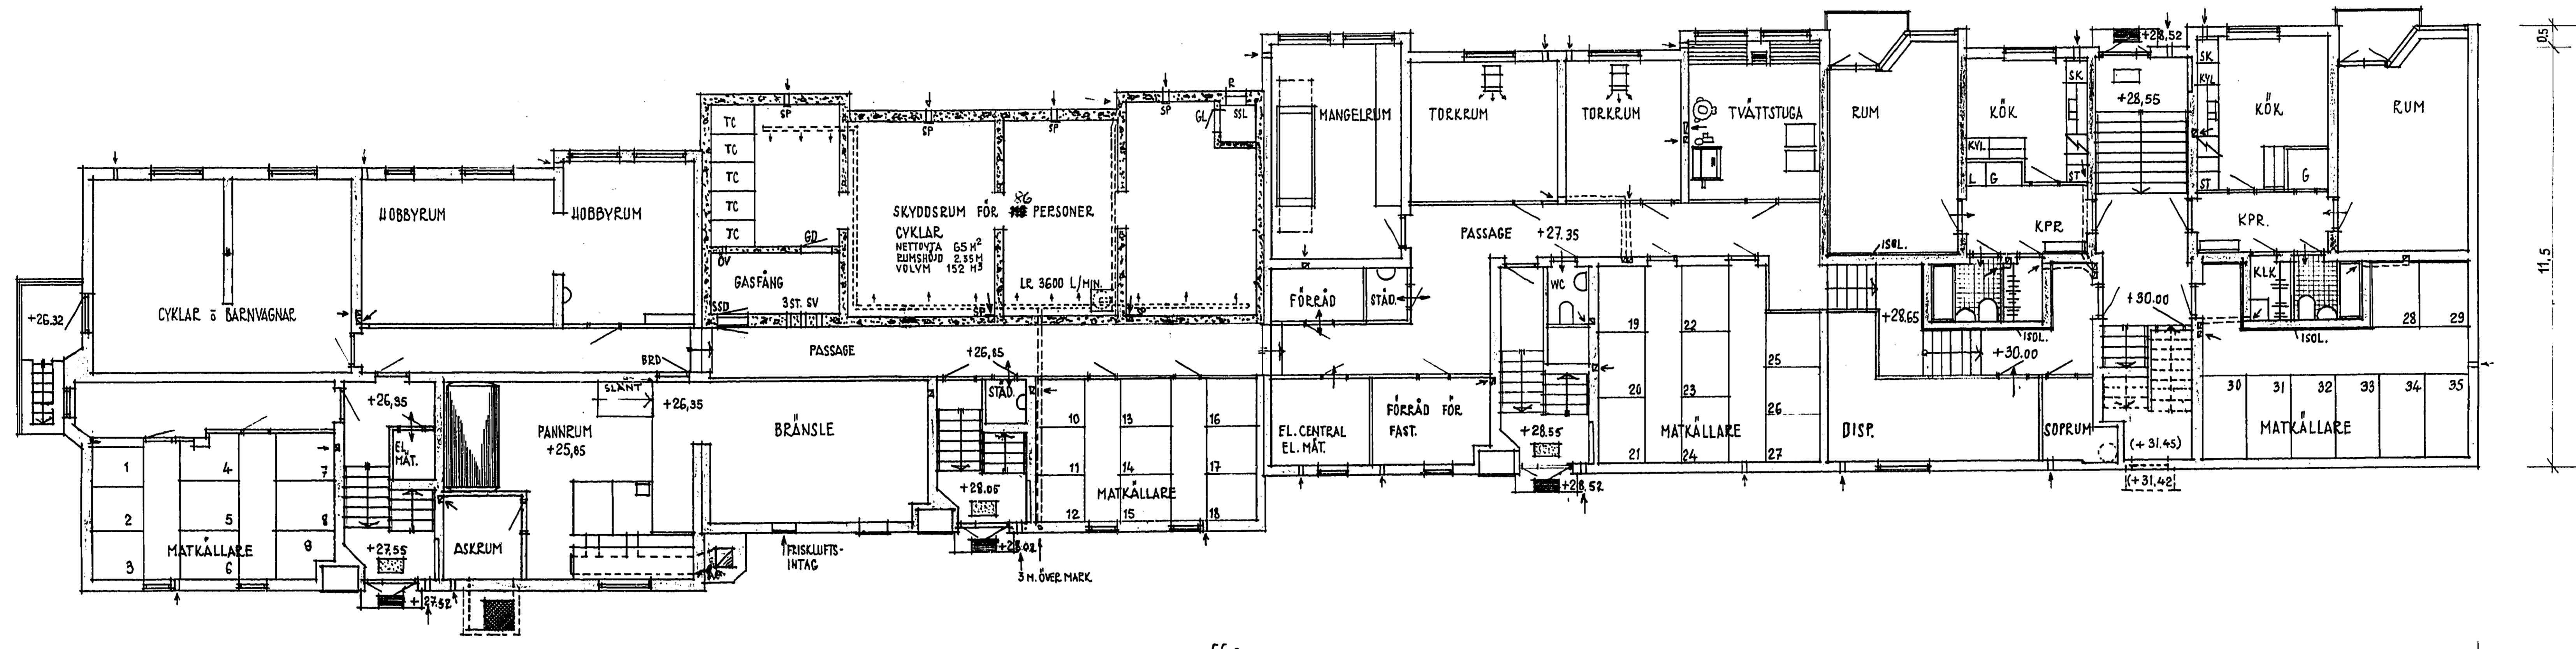

SKALA 1:100

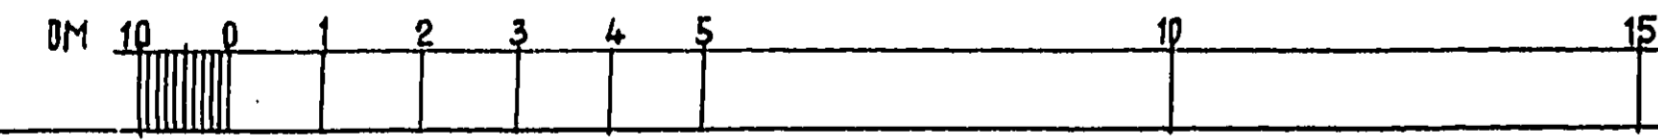

NYBYGGNAD I KV ÄLGEN, NYNÄSHAMN
 KÄLLARPLAN
 SVENSKA RIKSBYGGENS ARKITEKTKONTOR
 STOCKHOLM DEN 3.4.1950 ARB. NR. 496:2/2
J. W. H. B.
 ARK. SAR.

'A1 | 16 | 'A2 | 'A3 | 'A4 | A4' | A3' | A2' | 16 | 'A1'

14 8 8 6 1 | 0 5 10 15 20 25 30 35 40 | 8 3 0 4 1 3