




FASAD MOT SYDÖST.

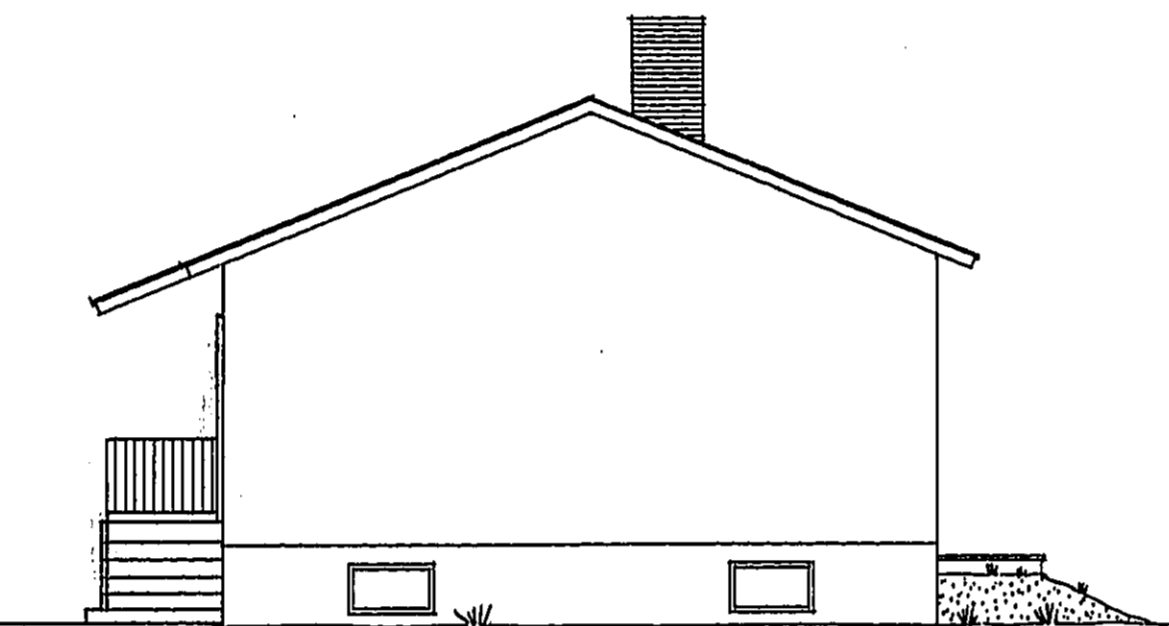



GAVELFASAD MOT NORDVÄST.

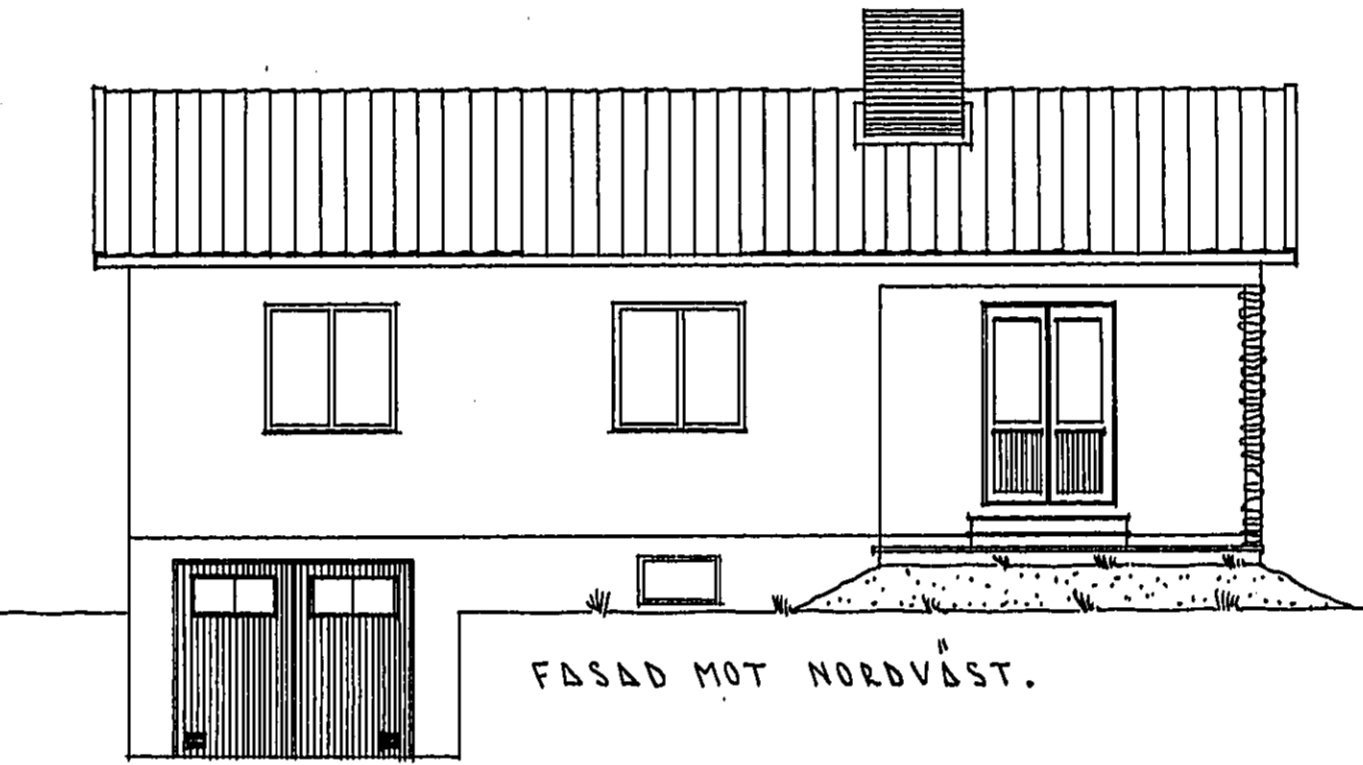


FASAD MOT NORDVÄST.

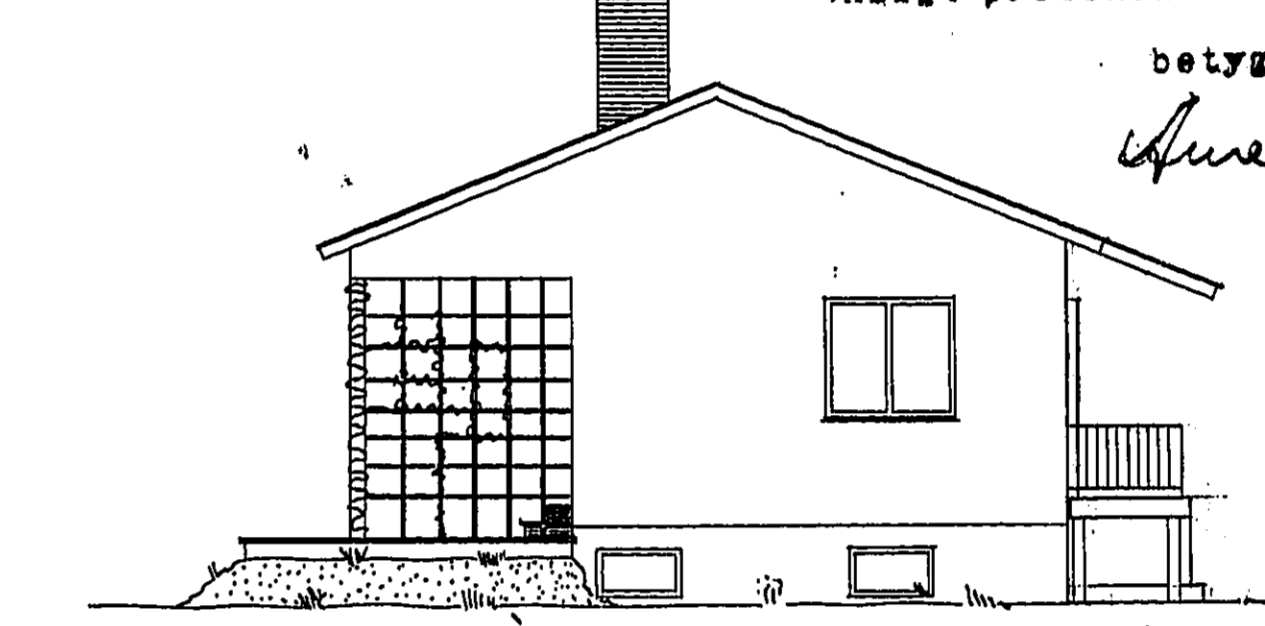


GAVELFASAD MOT SYDVÄST.

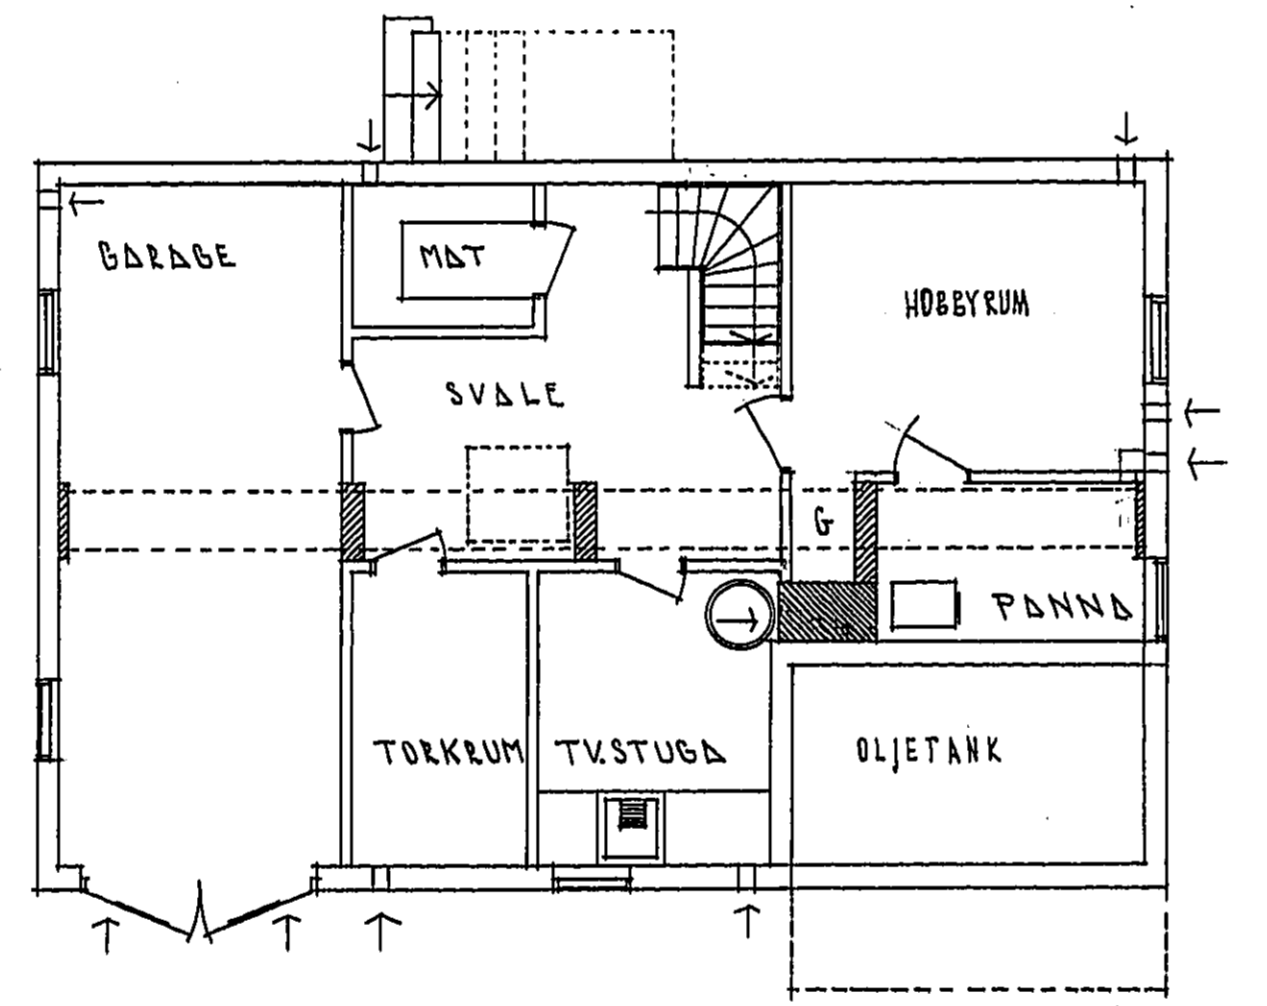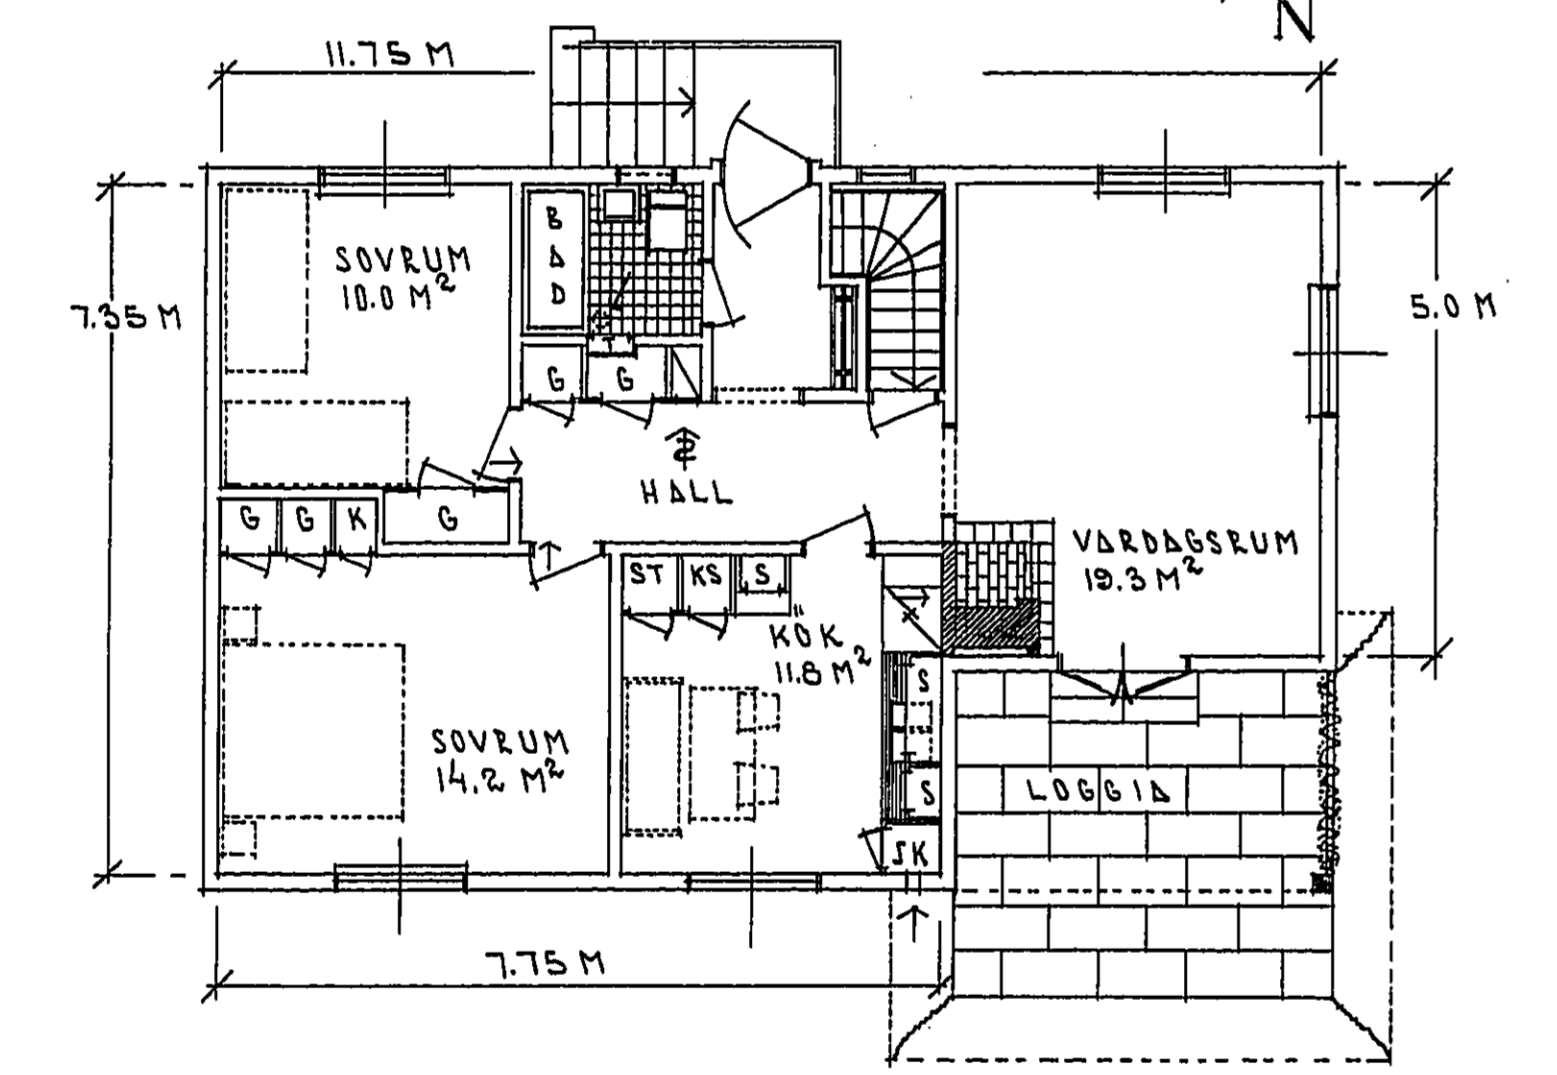

KÄLLARPLAN

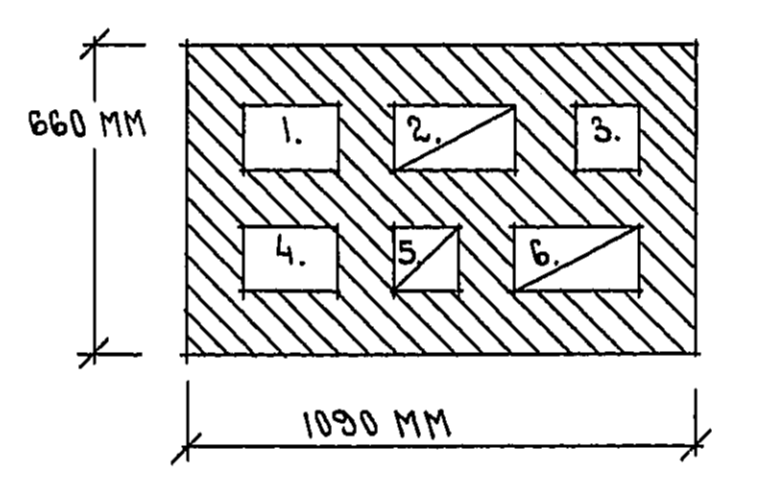


- SKORSTENSSTÖCK OVAN VINDSBJÄLKLAG SK. 1/100.
1. IMRÖR FÄLN 800 1/2 = 3/4 STEN
 2. RÖKLEDE 800 1/2 = 1
 3. EVAK. 800 1/2 = 1/2
 4. IMRÖR TVÅSTUGA 1/2 = 3/4
 5. RÖKLEDE 1/2 = 1/2
 6. RÖKLEDE 1/2 = 1

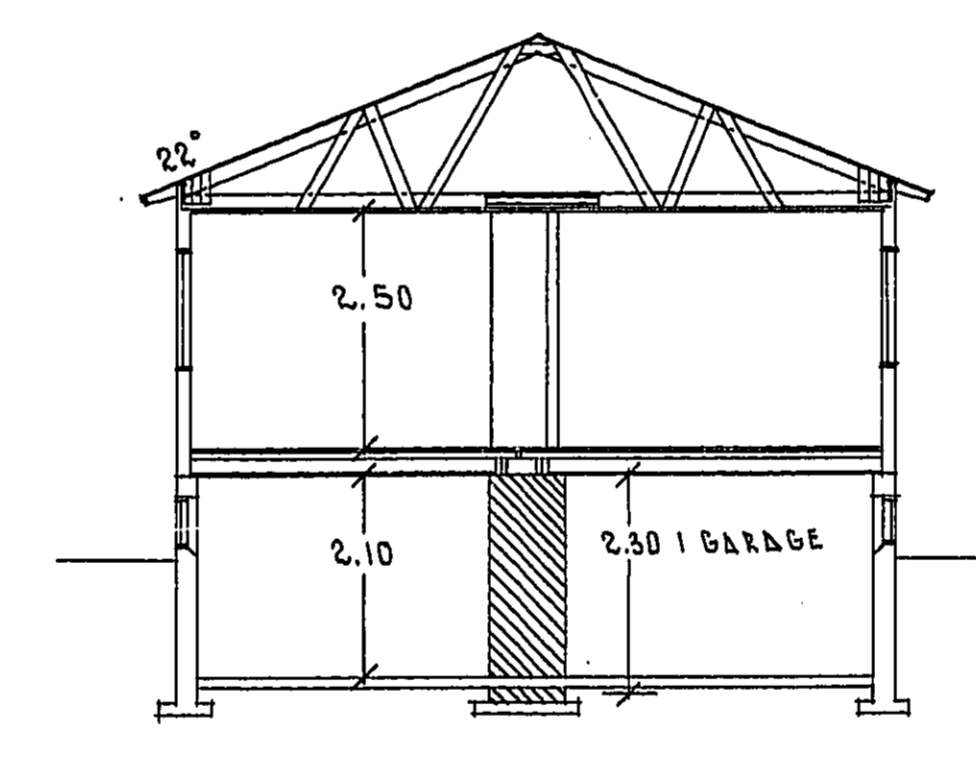

SEKTION.

YUTERMÄTT STRAMIT 7.67 x 12.07 M
LÖSNING 77.0 M²

128809
Godkänd av Nynäsbyns Byggnadsnämnda
enligt protokoll av den 11/12/57.
betyg: 4 96 1250
Aune Byström

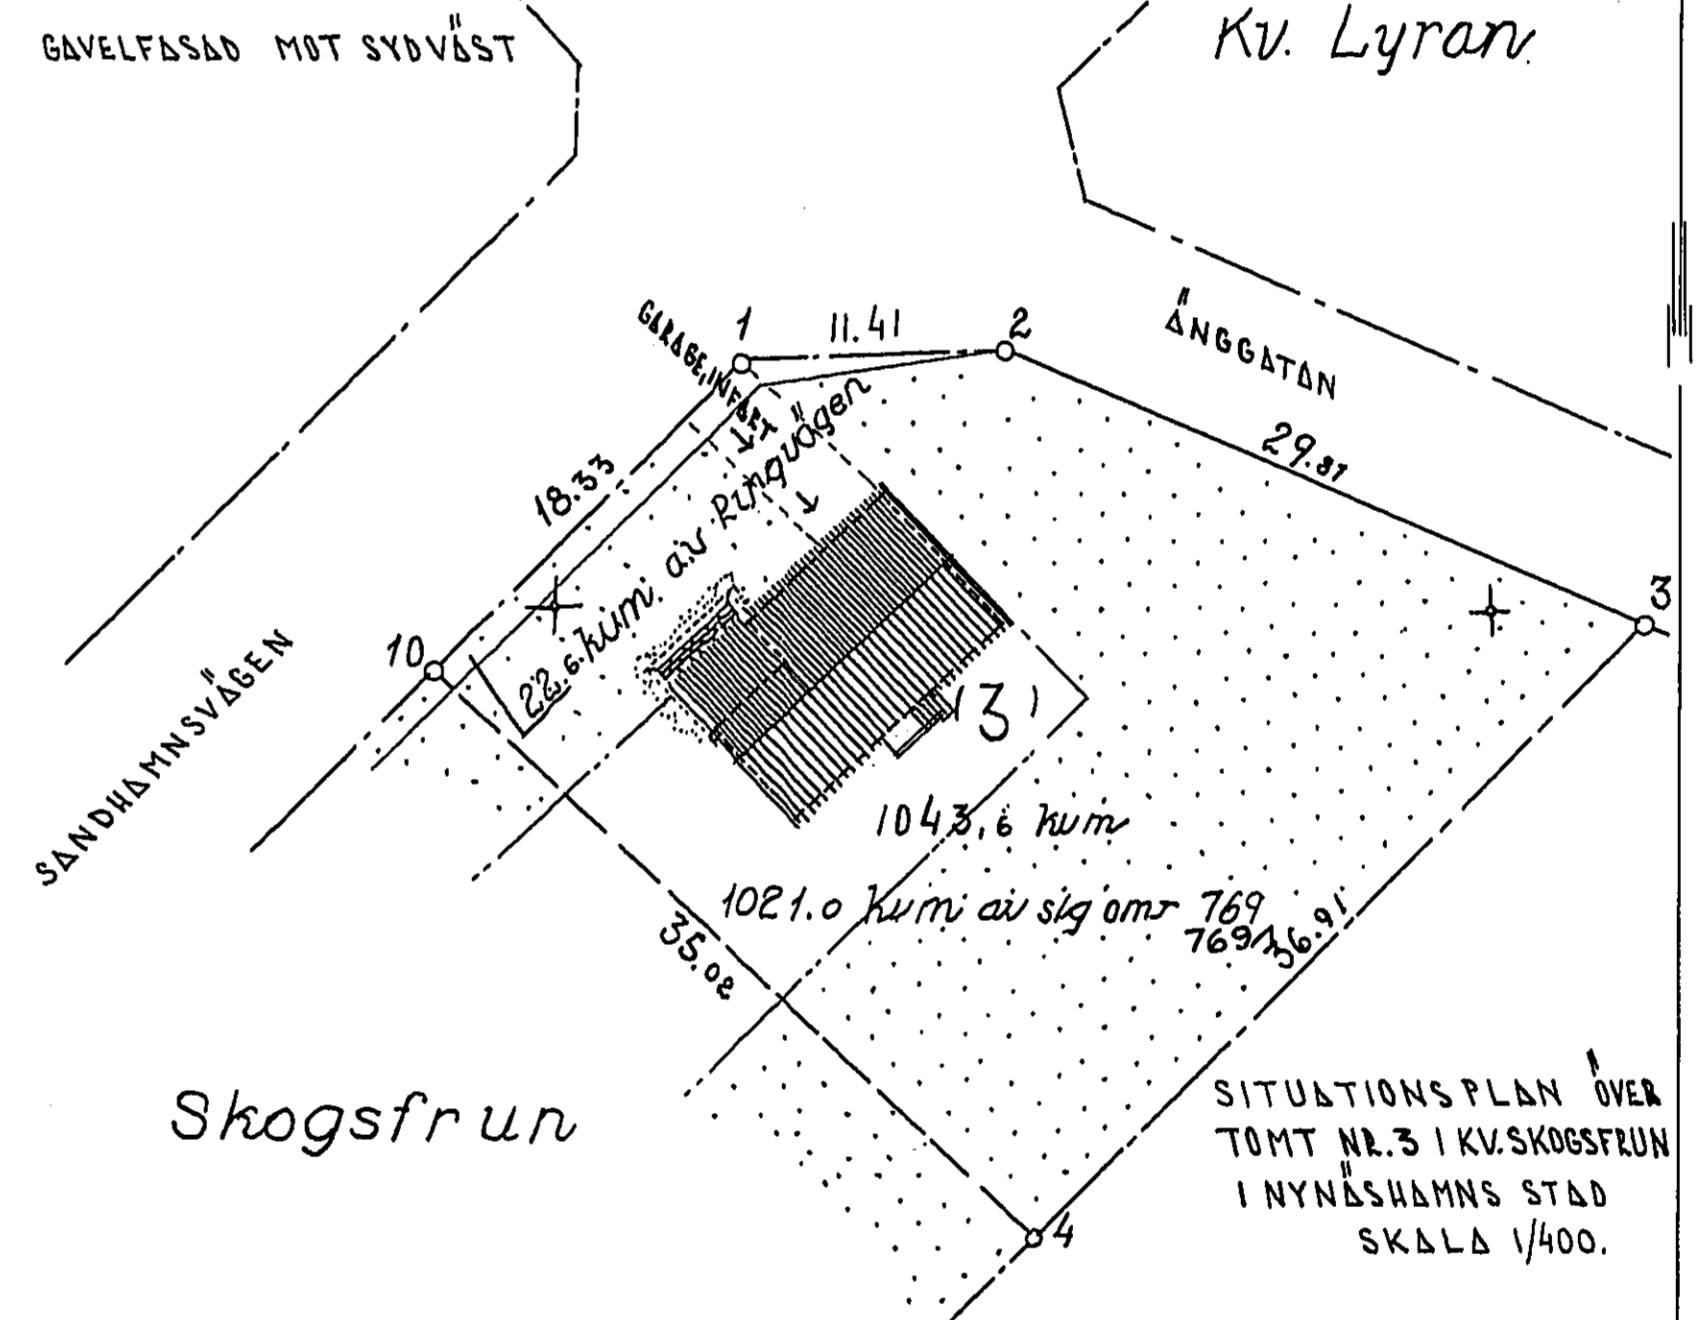

STRAMITHUS

Denna ritning skall inte kopieras eller användas utan tillstånd.
 Skala: 1/100 NYBYGGD OCH VÄLLS. W. PETTERSSON NYNÄSBY.
 RIT. KOLL. A.B. BLÖRS MASKINER STRAMITHUS 2851-334-STV
 8-1040