
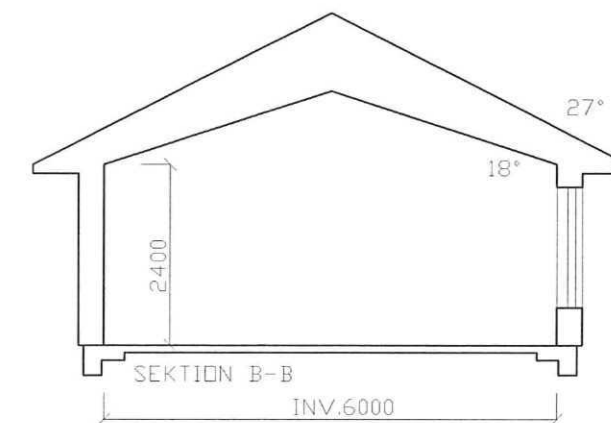
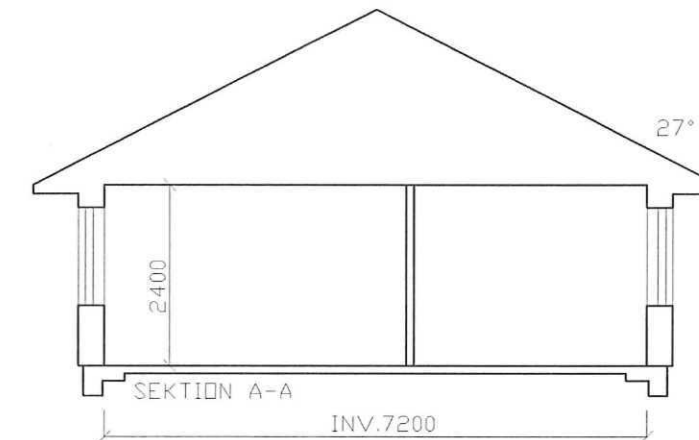


INV.16200/FY.16840/GY.16750
 9000 INV.7200/FY.7840/GY.7750

INV.15000/FY.15640/GY.15550
 8400
 600 INV.6000/FY.6640/GY.6550

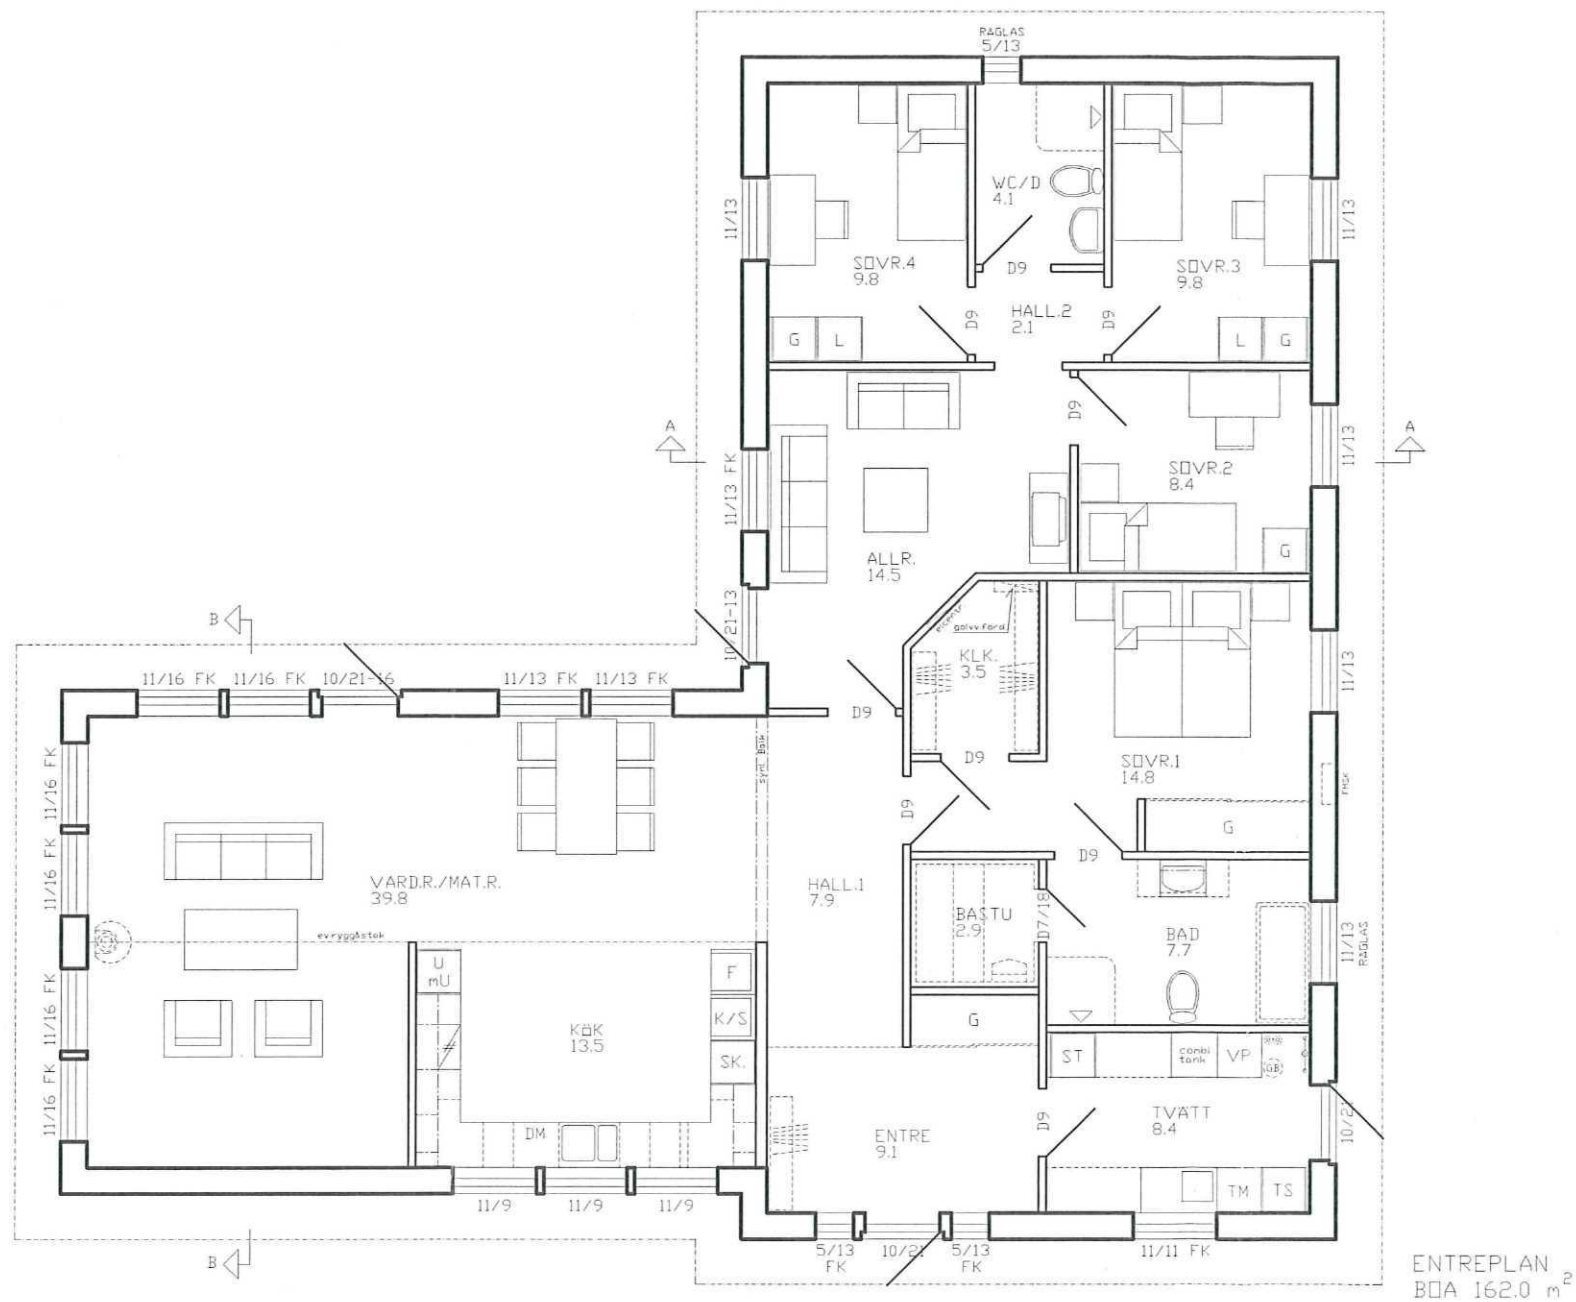

ENTREPLAN
 BOA 162.0 m²

NYNASHAMN KOMMUN
 Miljö & Samhällsplaneringsnämnden

2008-08-08
 Dnr 2008.0377/237-1

FY.=FASADYTTERMÄTT
 GY.=GRUNDYTTERMÄTT

Denna ritning får ej användas
 utan skriftligt avtal.
 Övertäckelse beivras enligt lag.

Svenska
Familjehus

RYCKPUNGSVAGEN 2B 791 77 FALUN
 TEL.023-266 40 FAX.023-226 79

DATUM	08.03.06	RITAD	TSR
SKALA	1:100		
HUSTYP		HUVUDRITNING	

REV.	ANT.	REVIDERINGEN AVSER	SIGN.	DATUM
		[ENTREPLAN & SEKTIONER		
		[BJÖRN & ANNIKA WENNERSKOG		
		[SVALSTA 1:66		
		[NYNASHAMN KOMMUN		
ORD.NR.	08110	RIT.NR.	1	REV.