
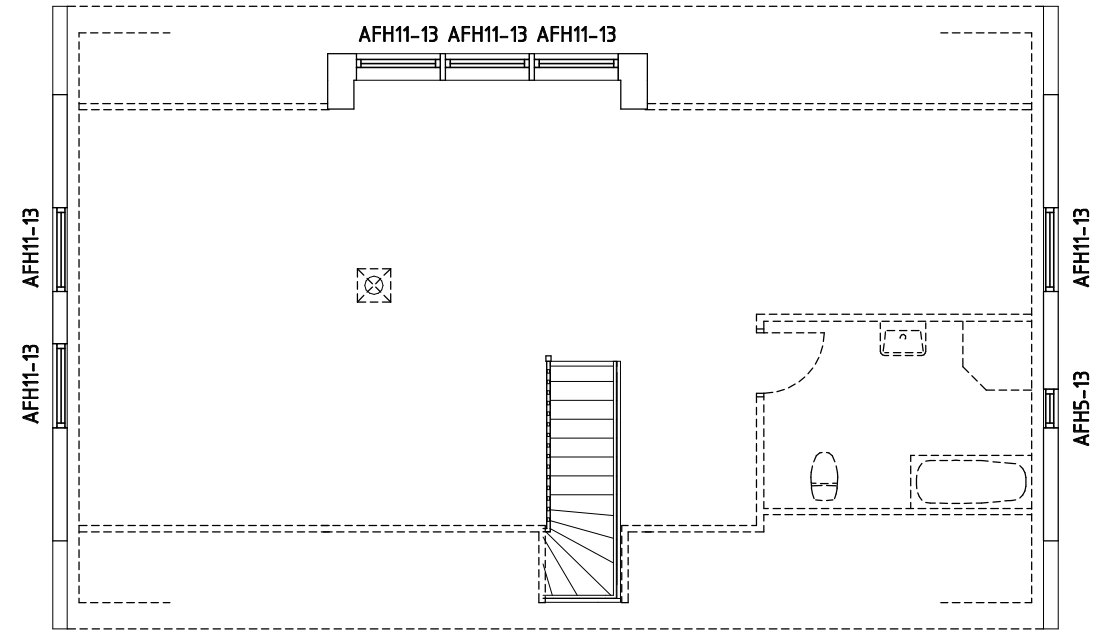


Denna ritning tillhör Smålandsvillan. Den får ej användas av tredje person. Överträdelse beivras.

13300

INV.12,60m

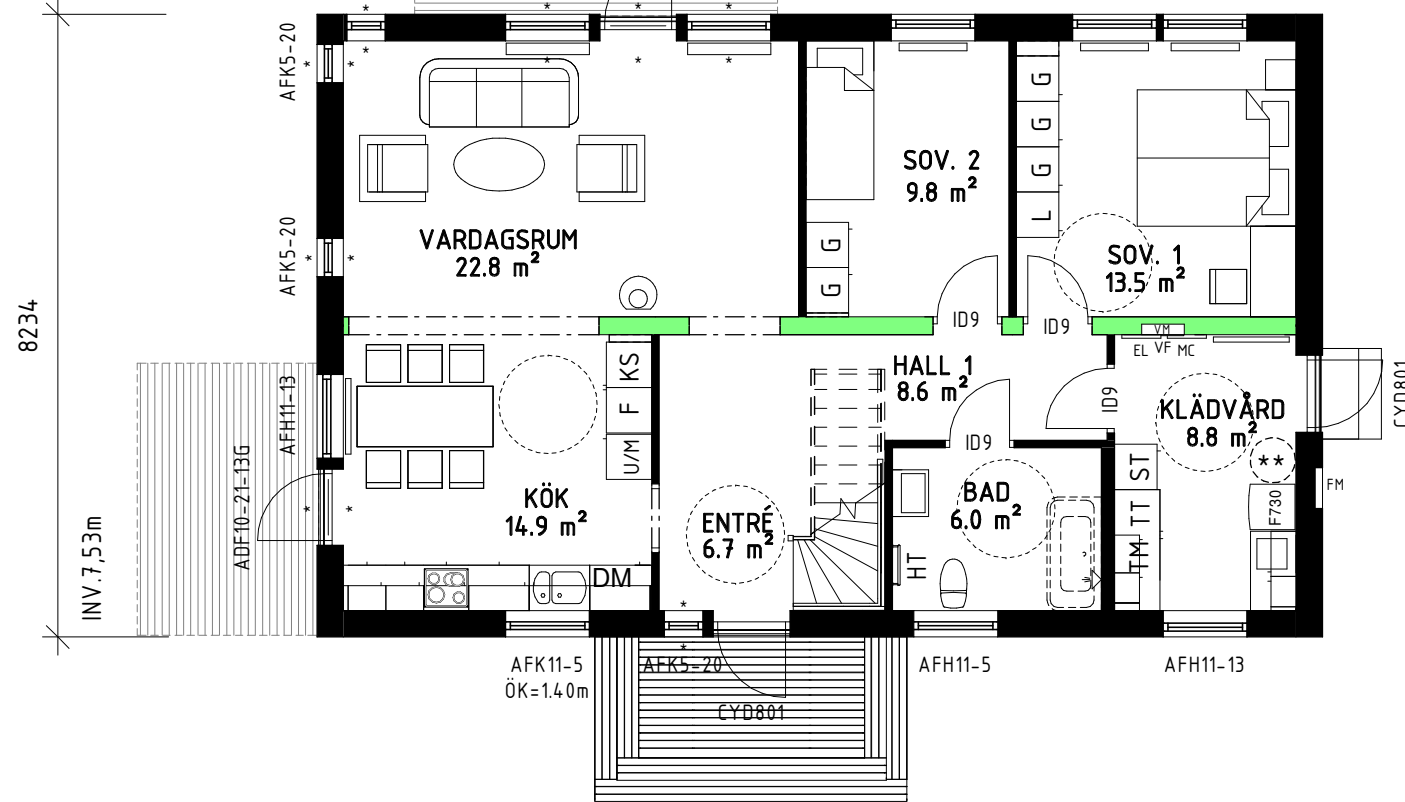

INREDNINGSBAR ÖVERVÅNING

ENTRÉVÅNING


** = FÖRBERETT FÖR TRYCKTANK

FVP

Mekanisk frånlufts-ventilation. Tilluft via reglerbara tilluftsventiler i yttervägg. Utvunnen energi värmer tappvarmvatten och värmevatten.

Vid framtida inredning av övervåning kan brandskydd av hus och eventuell sidobyggnad påverkas.

Inklädnad för VA och Ventilation kan förekomma.

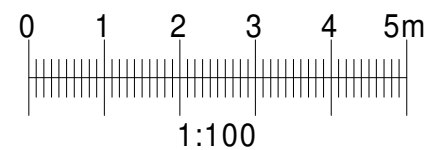

Boarea (BOA)
Plan 1 BOA 94.9 m²
Bruttoarea (BTA)
Plan 1 BTA 109.5 m²

BBR29 (BFS2011:6-BFS2020:4)

BYGGLOVSHANDLING



Smålandsvillan

574 85 VETLANDA
Tel: 010-434 10 00

RITAD / KONSTR AV
JRN

AVTALS NR
611747-01

DATUM
2021-06-04

SKALA
1 : 100

B	ENLIGT SLUTLIG BESTÄLLNING	22.05.06	IEG
BET	ÄNDRINGEN AVSER	DATUM	SIGN


NEWLYN SWEDEN AB			
PLANER			
NYBYGGNAD Å FAST. GRÖDBY 7:16			
NYNÄSHAMN KOMMUN			
HUSTYP	RITNINGSNR	ÄNDR BET	
1224 KALMAR 45° RTV	01	B	

Lev. Dekl.: i93TEG
Uppvärmning: VP

Ventilation: FVP

- TRÄ
- BÄRANDE INNERVÄGG
- EFK/AFK = EJ ÖPPNINGSBART FÖNSTER
- EFH/AFH = ÖPPNINGSBART FÖNSTER
- SPALJE
- BARRIÄR
- SYNLIG BALK
- * = HÄRDAT GLAS

Denna ritning tillhör Smålandsvillan. Den får ej användas av tredje person. Överträdelse beivras.

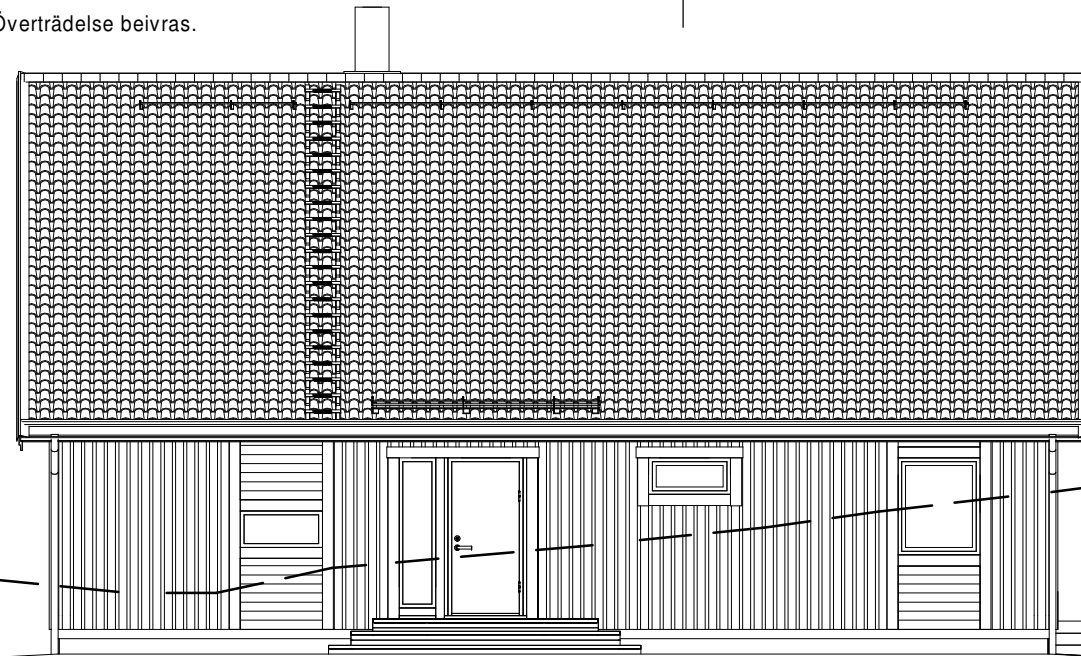


FASAD ÅT SYDOST



FASAD ÅT SYDVÄST

Ev. stödmur (trappa & räcke) & markanpassning ingår ej i Smålandsvillan:s åtagande

TOMTGRÄNS	BEFINTLIG MARK
FÖRESLAGEN MARK	GATA

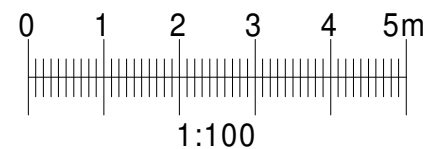


BBR29 (BFS2011:6-BFS2020:4)
BYGGLOVSHANDLING

574 85 VETLANDA
Tel: 010-434 10 00


RITAD / KONSTR AV JRN	AVTALSNR 611747-01
DATUM 2021-06-04	SKALA 1 : 100

C	MARKLINJER	23.01.09	IEG
B	ENLIGT SLUTLIG BESTÄLLNING	22.05.06	IEG
BET	ANT	ÄNDRINGEN AVSER	DATUM SIGN
NEWLYN SWEDEN AB			
FASADER			
NYBYGGNAD Å FAST. GRÖDBY 7:16			
NYNÄSHAMN KOMMUN			
HUSTYP 1224 KALMAR 45° RTV	RITINGSNR 02	ÄNDR BET C	

Denna ritning tillhör Smålandsvillan. Den får ej användas av tredje person. Överträdelse beivras.

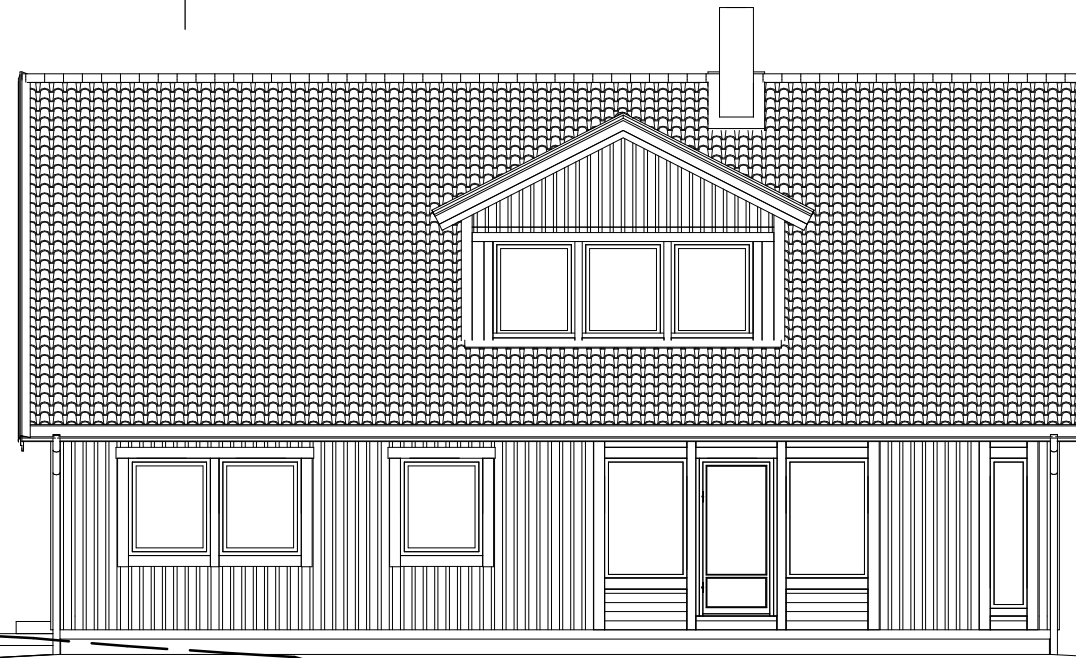


FASAD ÅT NORDVÄST

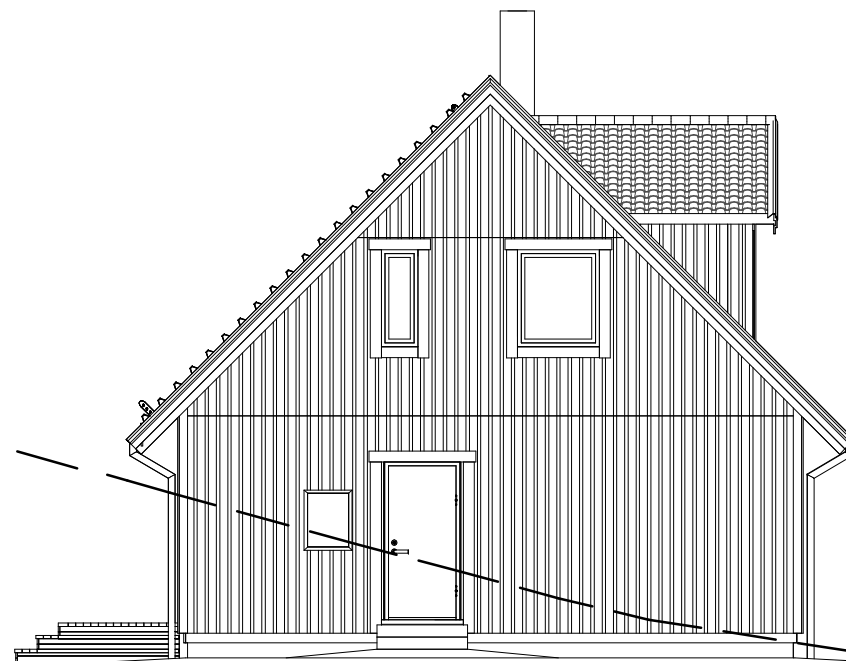

FASAD ÅT NORDÖST

Ev. stödmur (trappa & räcke) & markanpassning ingår ej i Smålandsvillan:s åtagande

TOMTGRÄNS	BEFINTLIG MARK
	FÖRESLAGEN MARK
	GATA

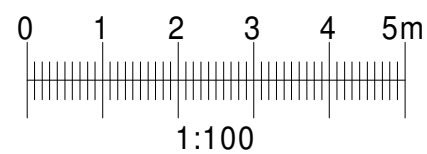

BBR29 (BFS2011:6-BFS2020:4)

BYGGLOVSHANDLING



Smålandsvillan

574 85 VETLANDA
Tel: 010-434 10 00

RITAD / KONSTR AV
JRN

AVTALSNR
611747-01

DATUM
2021-06-04

SKALA
1 : 100

C	MARKLINJER	23.01.09	IEG
B	ENLIGT SLUTLIG BESTÄLLNING	22.05.06	IEG
BET	ANT	ÄNDRINGEN AVSER	DATUM SIGN

NEWLYN SWEDEN AB

FASADER

NYBYGGNAD Å FAST. GRÖDBY 7:16

NYNÄSHAMN KOMMUN

HUSTYP
1224 KALMAR 45° RTV

RITINGSNR
03

ÄNDR BET
C

Denna ritning tillhör Smålandsvillan. Den får ej användas av tredje person. Överträdelse beivras.

YTERTAK

- 4mm BOARD
- 11mm STRÖLÄKT
- 45mm BÄRLÄKT
- BETONGPANNOR

GAVELSPETS TRÄFASAD (OISOLERAD)

- 45mm REGELVERK
- VINDSKYDDSPAPP
- 24mm SPIKREGEL
- 21mm BOTTENBRÄDA
- 21mm LOCKLÄKT

VINDBJÄLKLAG

- 12mm FOLIERAD SPÅNSKIVA
- DIFFSPÄRR
- 220mm BJÄLKAR /ISOLERING
- 22mm SPÅNSKIVA
- 190mm ISOLERING
- Up=0.09 W/m²K

YTTERVÄGG RE130 TRÄFASAD

- 13mm GIPSSKIVA (DH)
- DIFFSPÄRR
- 250mm REGLAR / ISOLERING
- VINDSKYDDSDUK
- 21mm LUFTNINGSLÄKT
- 24mm SPIKLÄKT
- 21mm PANEL
- 21mm LOCKLÄKT
- Up=0.16 W/m²K

BOTTENBJÄLKLAG


- PARKETTGLV
- FOAM MED DIFFSPÄRR
- 22mm SPONTAD SPÅNSKIVA
- 220mm BJÄLKAR/ISOLERING
- 6.3mm BOARD
- VINDSKYDDSDUK
- Up=0.1-0.16 W/m²K

VOLYMAVSKILJANDE INNERVÄGG


- 13mm GIPSSKIVA (DH)
- 95mm REGLAR
- 20mm SEKTIONSSKARV
- 95mm REGLAR
- 13mm GIPSSKIVA (DH)

INNERVÄGG

- 13mm GIPSSKIVA (DH)
- REGLAR
- 13mm GIPSSKIVA (DH)

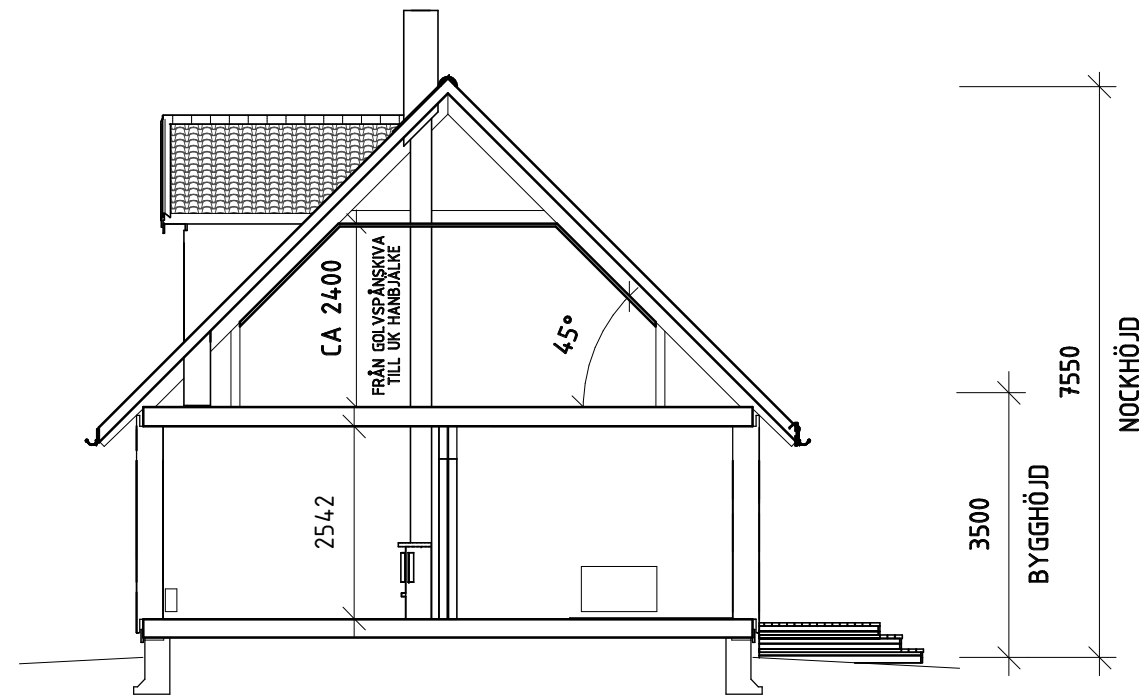


SEKTION

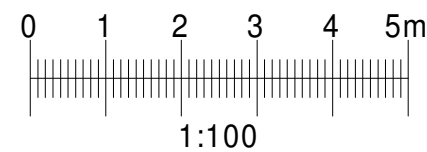

BBR29 (BFS2011:6-BFS2020:4)

BYGGLOVSHANDLING

 Smålandsvillan 574 85 VETLANDA Tel: 010-434 10 00		NEWLYN SWEDEN AB		
		SEKTION		
RITAD / KONSTR AV JRN		AVTALSNR 611747-01		
DATUM 2021-06-04		SKALA 1 : 100		
HUSTYP 1224 KALMAR 45° RTV		RITINGSNR 04		
BYGGLOVSHANDLING		NYBYGGNAD Å FAST. GRÖDBY 7:16		
BYGGLOVSHANDLING		NYNÄSHAMN KOMMUN		
BET	ANT	ÄNDRINGEN AVSER	DATUM	SIGN
				ÄNDR BET