



Nynäshamn kommun  
Samhällsbyggnadsförvaltningen  
149 31 NYNÄSHAMN  
Tel: 08-520 68 000

**FÖRENKLAD NYBYGGNADSKARTA  
GRÖDBY 7:16**

Adress: Sjöbergsvägen 14, 14886 Sorunda  
Areal (m<sup>2</sup>): 1967,000  
Giltighetstid: 1 år

Upprättad: 2021-02-23 av: Katarina Larsson  
Reviderad: av:

**Planförhållanden**

Detaljplan/Fasthetsplan:  
Laga kraft:  
Fästigheten överensstämmer med gällande detaljplan.  
Fästigheten är delgen inom detaljplan.  
Planavgift: Nej  
Plankonstat:  
Kontaktuppgifter:


- Traktgräns
- Fasthetsgräns
- Höjckurva
- Vägart
- Dikesmitt
- Åkerkant
- Byggnad med flygkarterad takkant
- Gränspunkt
- Arbetsfix
- + 0,0 Markhöjd
- Stolpe
- Kabelskåp

**Övriga uppgifter**

Arbetsföretax: övertakt stolpe +37,5m  
Nivåkurvor är ingen exakt redovisning av höjden och bör inte användas vid detaljprojektering

Sammanställt av:

Katarina Larsson

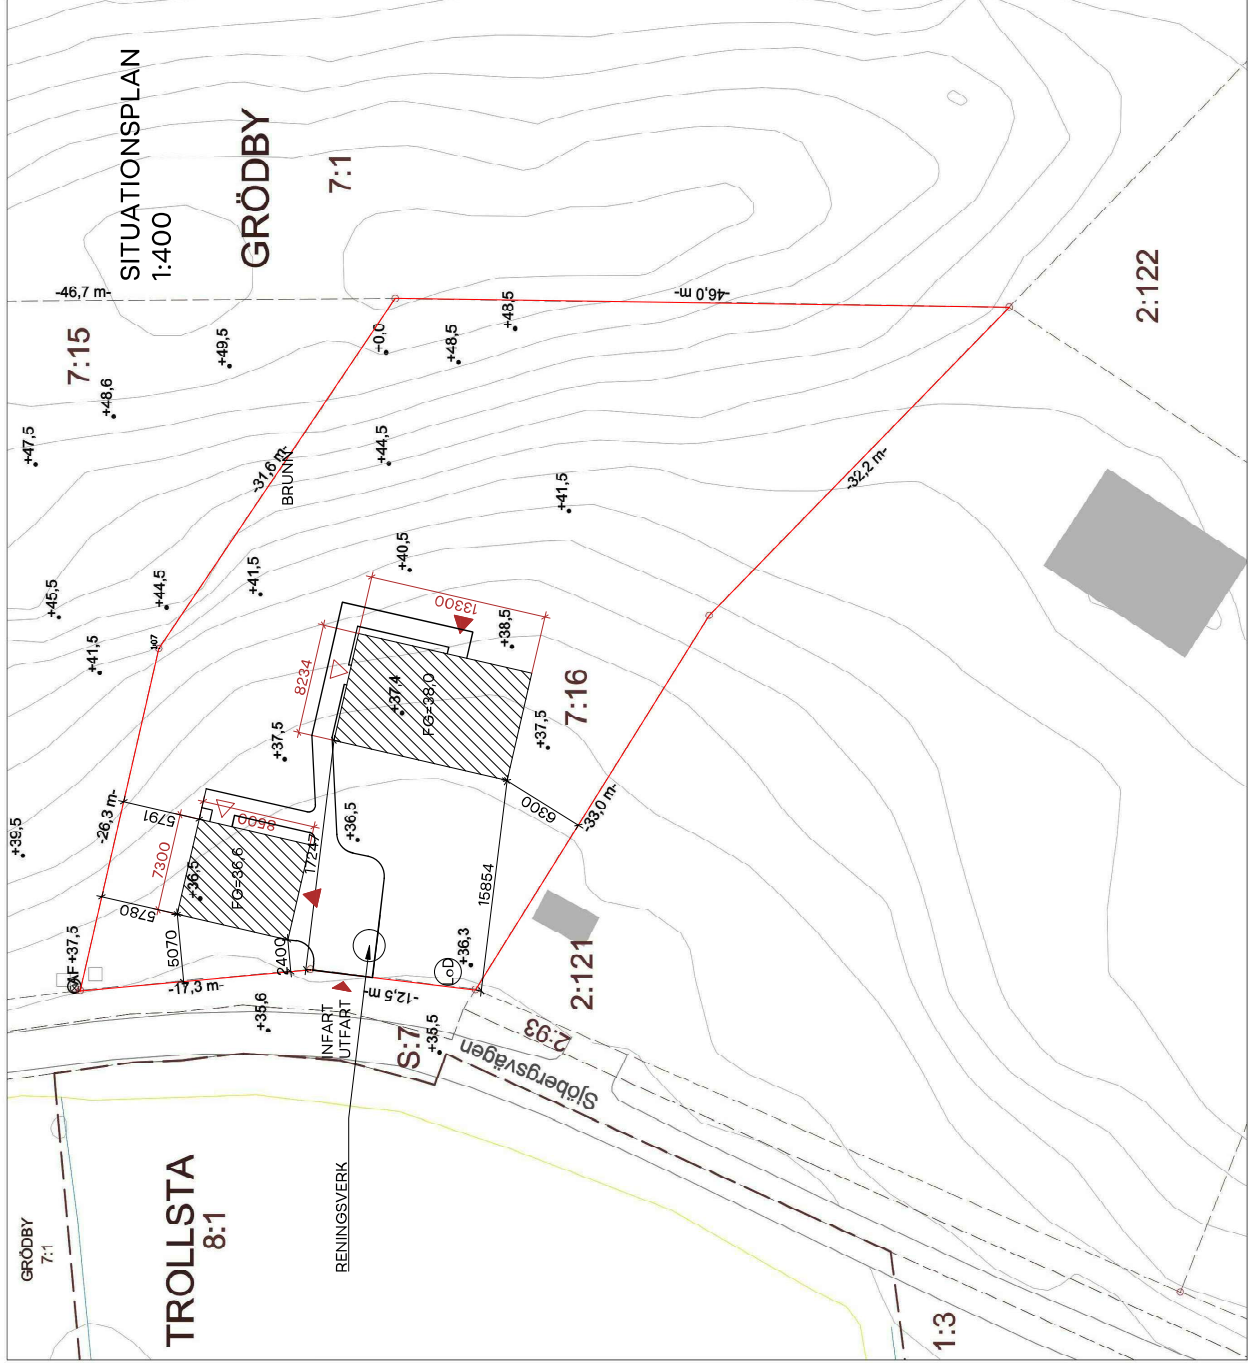

Format: A3L

Skala: 1:400



Koordinatsystem: SWEREF 99 18 00

Höjdsystem: RH 2000

