


NYNÄSHAMN
 TREHÖRNINGEN
 STRANDGÅRDSVÄGEN

Nyréns Arkitektkontor

3 Rok: 84,1 m²


lgh 121 lgh 321
 lgh 221 lgh 421

första siffran anger hus
 andra siffran anger våningsplan
 ■ anger sida på huset

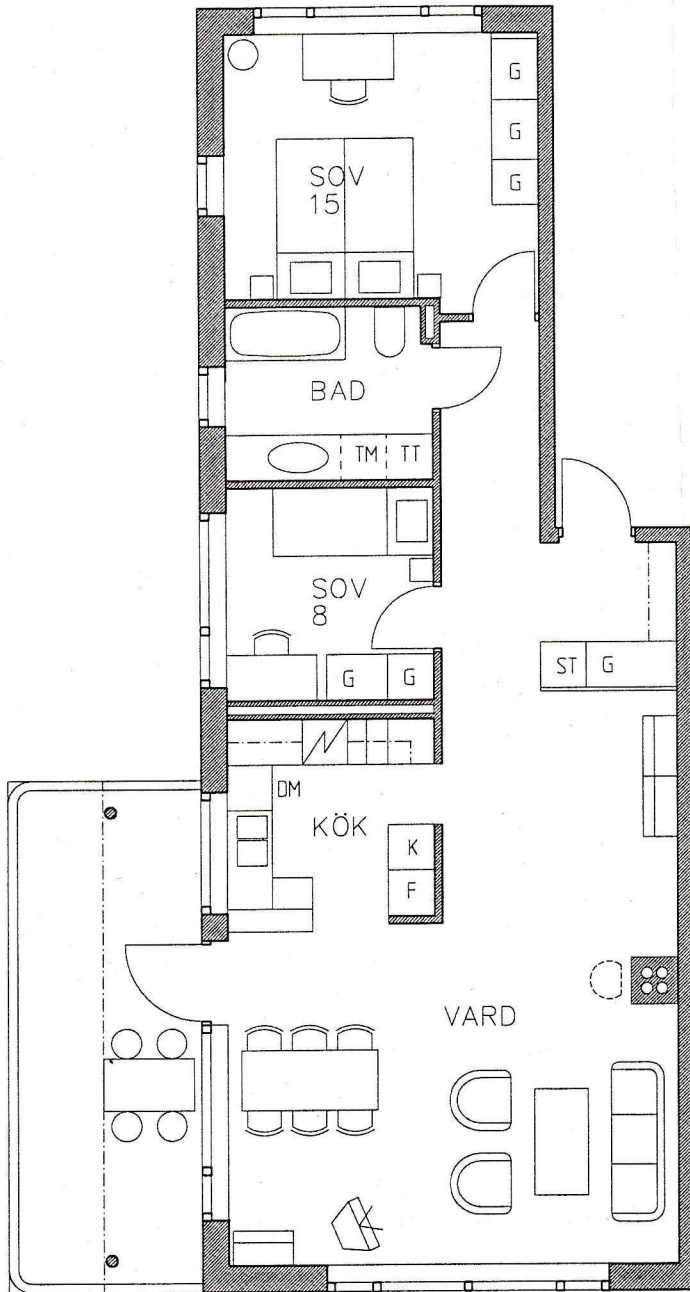


funktionsförklaring


- DM DISKMASKIN
- F FRYS
- K KYL
- G Garderob
- ST Städsåp
- FRD FÖRRÅD
- KLK KLÄDKAMMARE
- TT TORKTUMMLARE
- TM TVÄTTMASKIN

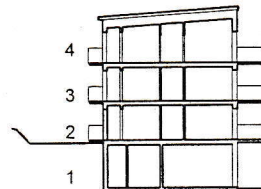

hus 5 och 6

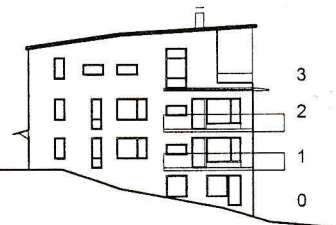

hus 1, 2, 3 och 4

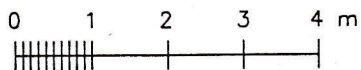

SKALA 1:100 i A4

rätten till ändringar förbehålles

