


2021-05-07

1 rok
31 kvm


Våning: 0-6

Lägenhetsnr: C-1006
C-1107
C-1207
C-1307
C-1407
C-1507
C-1607

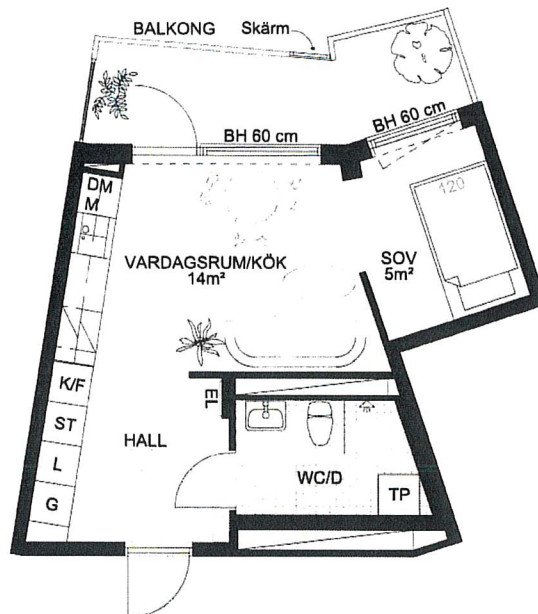

Takhöjden är ca 2,55 m och i WC ca 2,3 m.
Garderobsbredden kan variera.
Framför fönster monteras vattenburna radiatorer.


Skala 1:100

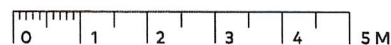


Teckenförklaringar

BH	Bröstningshöjd
G	Garderob
L	Linneskåp
ST	Städsåp
K/F	Kyl/frys
K	Kyl
F	Frys
EL	Elcentral
DM	Diskmaskin
U/M	Ugn och mikro i högskåp
TP	Tvättpelare
TM	Tvättmaskin
TT	Torktumlare
M	Mikro
FRD	Förråd

Lägenhetens placering - våningsplan

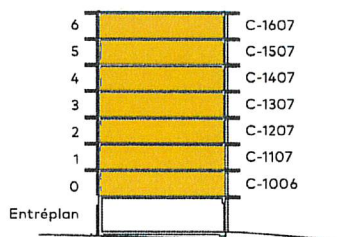

Lägenhetens placering i huset Pilen visar bostadsentré från gatan

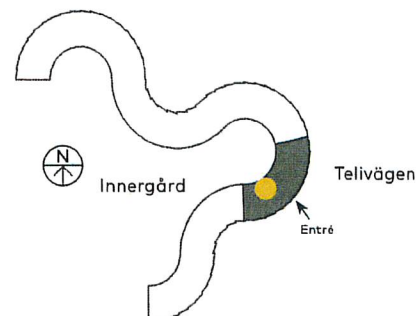

Föreningen förbehåller sig rätten till ändringar i utförande.
Lägenheterna är uppmätta på ritning och variation kan förekomma
vid fysisk uppmätning. Möbler och övriga illustrationer ingår ej. Lokala
nedsänkningar i tak kan förekomma.

MAGNOLIA