


■ TEGEL
 ■ LÄTTBET
 ■ PLATTING
 ■ VÄRD

149276
 Sjukhuset för psykiatri i Nynäshamn
 snliskt protokoll av den 12/10/50
 Byggar: *K. Schwallin*

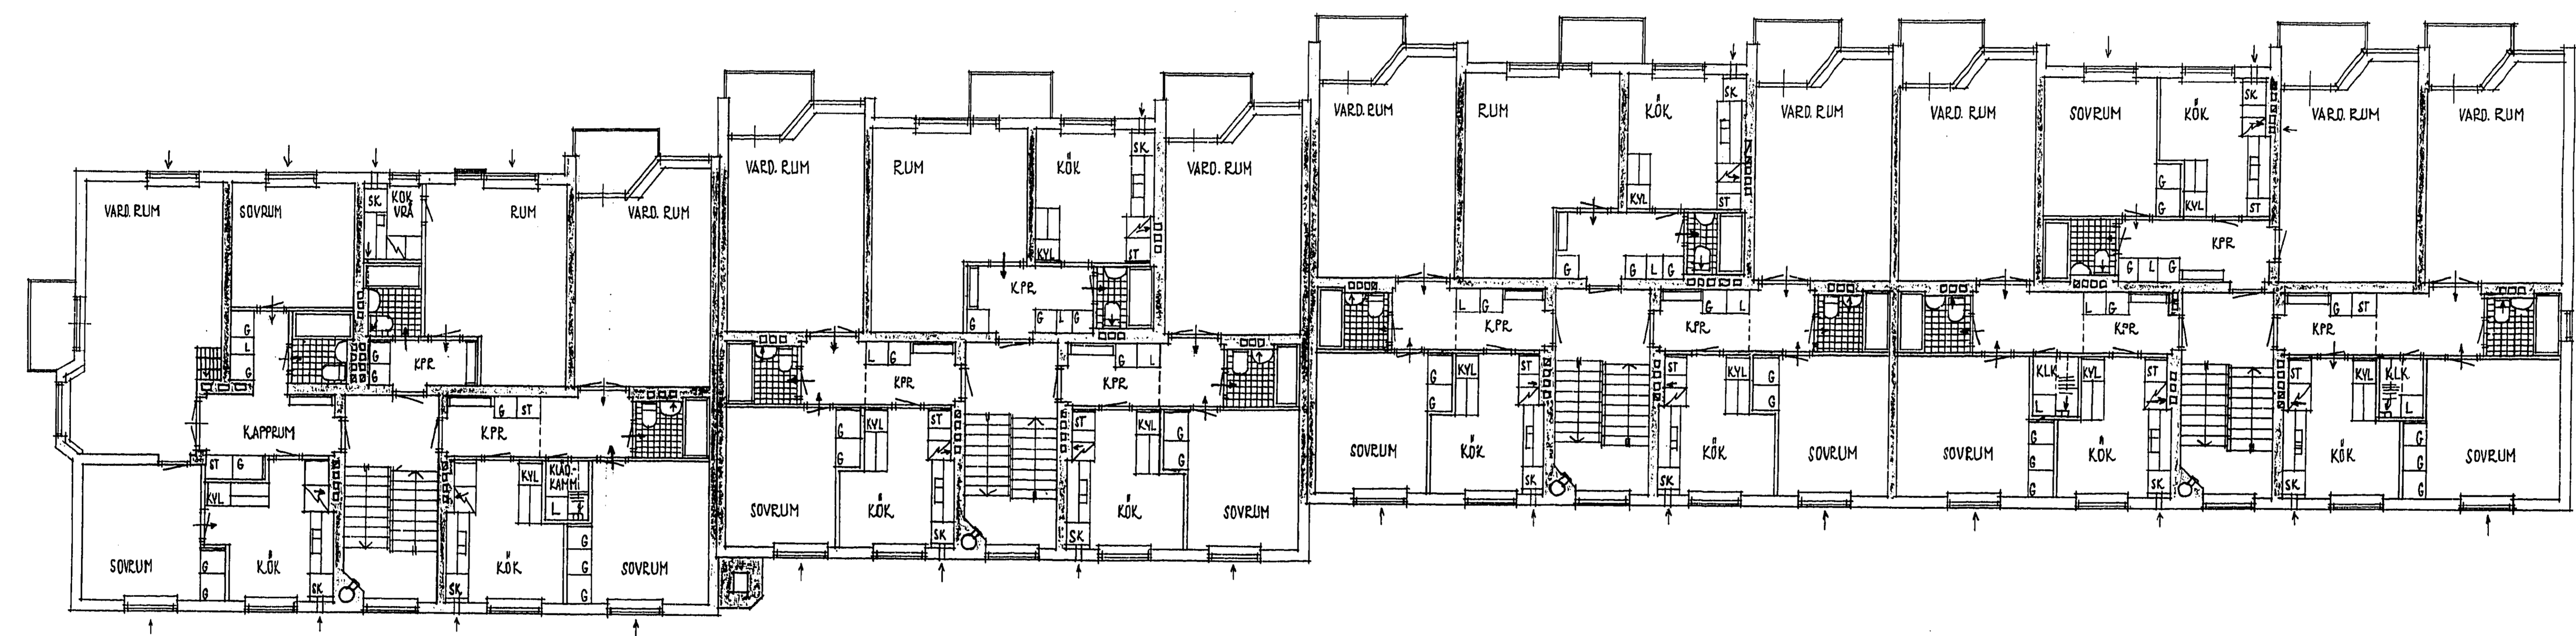

SKALA 1:100
 0 1 2 3 4 5 10 15 M.

NYBYGGNAD I KV. ALGEN, NYNÄSHAMN
 VÅNINGSPÅN
 SVENSKA EJKSBYGGENS ARKITEKTKONTOR
 STOCKHOLM DEN 3.4.1950 AEB.NR.496:2/3
 Ark. S.A.B.

'A1 | 16 | 'A2 | 'A3 | 'A4 | A4' | A3' | A2' | 16 | A1'

14 8 8 6 1 | 0 5 10 15 20 25 30 35 40 | 8 3 0 4 1 3

24

24